
04009511209030008



ΕΦΗΜΕΡΙΣ ΤΗΣ ΚΥΒΕΡΝΗΣΕΩΣ

ΤΗΣ ΕΛΛΗΝΙΚΗΣ ΔΗΜΟΚΡΑΤΙΑΣ

ΤΕΥΧΟΣ ΤΕΤΑΡΤΟ **Αρ. Φύλλου 951**

12 Σεπτεμβρίου 2003

ΠΕΡΙΕΧΟΜΕΝΑ

ΑΠΟΦΑΣΕΙΣ

ΑΠΟΦΑΣΕΙΣ

Αριθ. ΔΠΠ 3261 (1)

Προσδιορισμός της χρήσης γης του αγροτεμαχίου με αριθμό 1013 του αγροκτήματος Πλατανιάς του Δήμου Νικηφόρου του νομού Δράμας, έκτασης 13125 τ.μ., ιδιοκτησίας του Δημοσίου, που πρόκειται να παραχωρηθεί στο ΔΗΜΟ ΝΙΚΗΦΟΡΟΥ ΔΡΑΜΑΣ, ως χώρου δημιουργίας αθλητικών εγκαταστάσεων (γήπεδο).

Ο ΝΟΜΑΡΧΗΣ ΔΡΑΜΑΣ

Έχοντας υπόψη:

1. Τις διατάξεις του Ν. 1512/85 και ειδικότερα το άρθρο 3, που αναφέρεται στη διαδικασία αλλαγής χρήσης δημοσίων εκτάσεων.

2. Την απόφαση Νομαρχιακού Συμβουλίου Δράμας με αρ. 11/2.1.2003 «Περί ορισμού βοηθών Νομάρχη κ.λπ.».

3. Τις θετικές γνωμοδοτήσεις των αρμοδίων υπηρεσιών.

4. Την ομόφωνη θετική απόφαση του Δημοτικού Συμβουλίου Νικηφόρου με αρ. 20/2002 της 12.2.2002.

5. Την ομόφωνη θετική γνωμοδότηση του Συμβουλίου Περιβάλλοντος Χωροταξίας του Νομού Δράμας με αρ. 56/2003 της 12.8.2003, αποφασίζουμε:

Προσδιορίζουμε τη χρήση γης του αγροτεμαχίου με αριθμό 1013 του αγροκτήματος Πλατανιάς του Δήμου Νικηφόρου του Νομού Δράμας, έκτασης 13125 τ.μ., ιδιοκτησίας του Δημοσίου, που πρόκειται να παραχωρηθεί στο ΔΗΜΟ ΝΙΚΗΦΟΡΟΥ ΔΡΑΜΑΣ, ως χώρο δημιουργίας αθλητικών εγκαταστάσεων (γήπεδο).

Από τις διατάξεις της απόφασης αυτής δεν προκαλείται δαπάνη σε βάρος του κρατικού ή του δημοτικού προϋπολογισμού.

Η απόφαση αυτή να δημοσιευθεί στην Εφημερίδα της Κυβερνήσεως, ισχύει δε από την ημέρα δημοσίευσης.

Δράμα, 13 Αυγούστου 2003

Ο Νομάρχης κ.α.α.

ΚΑΛΛΙΟΠΗ ΣΑΠΟΥΝΙΔΟΥ

Αγρ/τος Πλατανιά Δράμας
ΔΙΑΝΟΜΗ 1931
κλίμακα 1:5000
ΚΑΘΕΣΤΩΣ

M = 0° 3.9'

Συνοδεύει την απόφαση με αριθμ. 3261/03 του κ. Νομάρχη Δράμας

ΠΑΛΙΟ | ΝΕΟ

ΠΛΑΤΑ 1073

ΠΛΑΤΑ 1073

ΕΘΝΙΚΟ ΤΥΠΟΓΡΑΦΕΙΟ
Για τεχνικούς λόγους στο σχεδιάγραμμα έγινε σμίκρυνση κατά ποσοστό 78 %

Δράμα 26-3-2003
Ο συντάκτης

ΑΡΙΘ. ΤΕΜ	ΕΚΤΑΣΗ Τ.Μ.	ΟΝΟΜΑΤΕΠΩΝΥΜΟ	ΑΡΙΘ. ΤΕΜ	ΕΚΤΑΣΗ Τ.Μ	ΟΝΟΜΑΤΕΠΩΝΥΜΟ
1013	13.125	Φυτώρια κοινά	1013	13.125	Δήμο Νικηφόρου Δράμας (προηγ. να παραχωρηθεί στο)

Ο ΠΡΟΪΣΤΑΜΕΝΟΣ ΤΕΧΝΙΚΟΥ ΑΡΧ. ΚΑΙ ΚΤΗΜΑΤΟΛΟΓΙΟΥ
ΝΙΚΟΛΑΟΣ ΠΑΠΑΛΑΚΗΣ
ΕΡΓΟΔΗΓΟΣ Δ.Ε. με Α' βαθμό

Αριθ. 2455 (2)

Τροποποίηση του εγκεκριμένου ρυμοτομικού σχεδίου πόλεως Τρικάλων στο Ο.Τ. Γ.1510 στην Π.Ε. «Γέφυρα Πάσχου - τμήμα ΙΙ, με την επιβολή πεζοδρόμου πλ. 5,00 και πρασιάς 3,00 μ.

Ο ΝΟΜΑΡΧΗΣ ΤΡΙΚΑΛΩΝ

Έχοντας υπόψη:

1. Τις διατάξεις των άρθρων 3 και 70 του Ν. Δ/τος της 17.7.23 (ΦΕΚ 228 Α) «περί σχεδίων πόλεων κ.λπ.» όπως τροποποιήθηκαν και συμπληρώθηκαν μεταγενέστερα.

2. Τις διατάξεις του άρθρου 29 του Ν. 2831/2000 (Φ.Ε.Κ. 140Α) «περί τροποποίησης του Γενικού Οικοδομικού Κανονισμού (Ν. 1577/85) και άλλων διατάξεων».

3. Τις διατάξεις του άρθρου 29 § 1, 4, 5 του Ν. 3044/2000 (Φ.Ε.Κ. 197 Δ/27.8.2002) «περί Μεταφοράς Συντελεστή Δόμησης και ρυθμίσεις άλλων θεμάτων...».

4. Τις διατάξεις του Ν. 3200/55 «περί διοικητικής αποκεντρώσεως» όπως τροποποιήθηκαν και συμπληρώθηκαν με το Ν. Δ/γμα 732/70.

5. Τις διατάξεις του Ν. 2218/94 (ΦΕΚ 90 Α΄/13.6.94) «Ίδρυση νομαρχιακής αυτοδιοίκησης τροποποίηση διατάξεων για την πρωτοβάθμια αυτοδιοίκηση καί την περιφέρεια και άλλες διατάξεις» όπως συμπληρώθηκε με τις διατάξεις του Ν. 2240/94 (ΦΕΚ 153 Α΄/16.9.94).

6. Το Π.Δ. από 28.8.85 με το οποίο εγκρίθηκε το Γ.Π.Σ. της πόλης των Τρικάλων (ΦΕΚ 470Δ/24.9.85).

7. Το Π.Δ. 25/8/93 (ΦΕΚ 1323/Δ΄/7.10.93) «περί εγκρίσεως της πολεοδομικής μελέτης Π.Ε. "Γέφυρα Πάσχου" του Δήμου Τρικκαίων Δήμου Τρικάλων».

8. Τη 208/2001 απόφαση του Δημοτικού Συμβουλίου Δήμου Τρικκαίων.

9. Την από 2977/02 ένσταση κατά της 208/2001 απόφασης Δ.Σ.

10. Τη 259/2001 απόφαση του Δημοτικού Συμβουλίου Τρικκαίων, απόρριψη της ένστασης.

11. Το 1942/2.6.2003 έγγραφο του Δήμου Τρικκαίων.

12. Τη 1948/9.7.2003 έγγραφη εισήγηση της Δ/νσης Πολ/μίας και Περ/ντος προς το ΣΧΟΠ Ν. Τρικάλων.

13. Την 4η/πρ. 4ο/10.7.2003 θετική γνωμοδότηση του ΣΧΟΠ.

Και επειδή με την προτεινόμενη τροποποίηση δεν θίγονται ιδιοκτησίες, δεν επέρχεται μείωση κοινόχρηστων χώρων και εξασφαλίζεται η καλύτερη τακτοποίηση των οικοπέδων, αποφασίζουμε:


Εγκρίνεται η τροποποίηση του εγκεκριμένου σχεδίου πόλεως Τρικάλων στο Ο.Τ. Γ 1510 με τη δημιουργία πεζοδρόμου πλ. 5,00 με πρασιά 3,00 μ. εκατέρωθεν, στην Π.Ε. «Γέφυρα Πάσχου» όπως φαίνεται στο συνημμένο σχεδιάγραμμα σε κλίμακα 1:500 το οποίο αποτελεί αναπόσπαστο μέρος της παρούσας.


Από τις διατάξεις της απόφασης αυτής, δεν προκαλείται δαπάνη σε βάρος του προϋπολογισμού του Δήμου Τρικκαίων.

Η απόφαση αυτή να δημοσιευθεί στην Εφημερίδα της Κυβερνήσεως.

Τρίκαλα, 22 Αυγούστου 2003

Ο Νομάρχης
ΗΛΙΑΣ ΒΛΑΧΟΓΙΑΝΝΗΣ

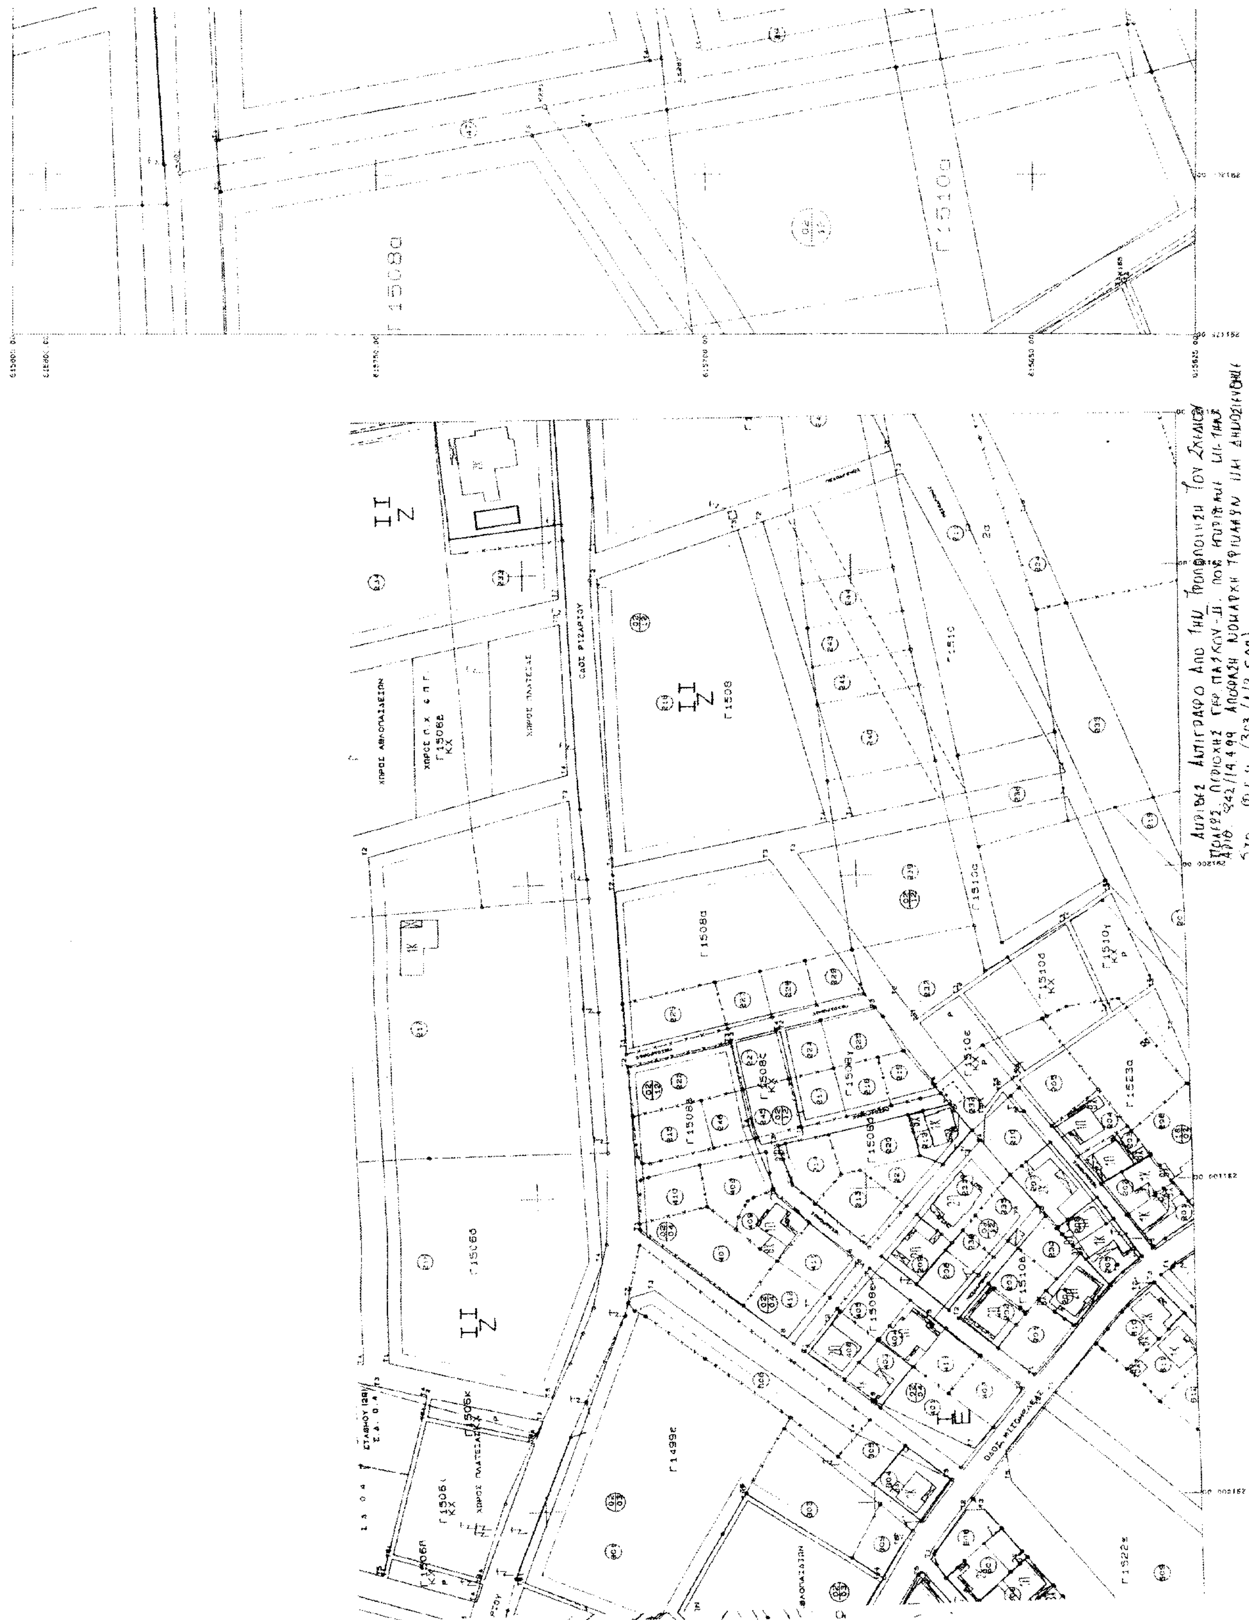
Γ1508α
Γ1510α
Γ1510
Γ1508

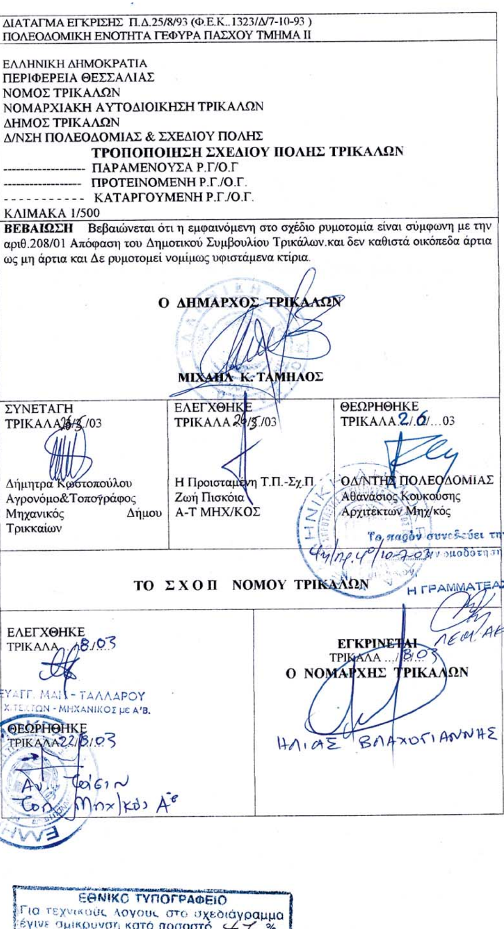

ΔΙΑΤΑΓΜΑ ΕΓΚΡΙΣΗΣ Π.Δ.25/8/93 (Φ.Ε.Κ..1323/Δ/7-10-93)
ΠΟΛΕΟΔΟΜΙΚΗ ΕΝΟΤΗΤΑ ΓΕΦΥΡΑ ΠΑΣΧΟΥ ΤΜΗΜΑ ΙΙ

ΕΛΛΗΝΙΚΗ ΔΗΜΟΚΡΑΤΙΑ
ΠΕΡΙΦΕΡΕΙΑ ΘΕΣΣΑΛΙΑΣ
ΝΟΜΟΣ ΤΡΙΚΑΛΩΝ
ΝΟΜΑΡΧΙΑΚΗ ΑΥΤΟΔΙΟΙΚΗΣΗ ΤΡΙΚΑΛΩΝ
ΔΗΜΟΣ ΤΡΙΚΑΛΩΝ
Δ/ΝΣΗ ΠΟΛΕΟΔΟΜΙΑΣ & ΣΧΕΔΙΟΥ ΠΟΛΗΣ

ΤΡΟΠΟΠΟΙΗΣΗ ΣΧΕΔΙΟΥ ΠΟΛΗΣ ΤΡΙΚΑΛΩΝ

------------------ ΠΑΡΑΜΕΝΟΥΣΑ Ρ.Γ/Ο.Γ
------------------ ΠΡΟΤΕΙΝΟΜΕΝΗ Ρ.Γ./Ο.Γ.
- - - - - - - - - - ΚΑΤΑΡΓΟΥΜΕΝΗ Ρ.Γ./Ο.Γ.

ΚΛΙΜΑΚΑ 1/500

ΒΕΒΑΙΩΣΗ Βεβαιώνεται ότι η εμφαινόμενη στο σχέδιο ρυμοτομία είναι σύμφωνη με την αριθ.208/01 Απόφαση του Δημοτικού Συμβουλίου Τρικάλων και δεν καθιστά οικόπεδα άρτια ως μη άρτια και Δε ρυμοτομεί νομίμως υφιστάμενα κτίρια.

Ο ΔΗΜΑΡΧΟΣ ΤΡΙΚΑΛΩΝ

ΜΙΧΑΗΛ Κ. ΤΑΜΗΛΟΣ

ΣΥΝΕΤΑΓΗ	ΕΛΕΓΧΘΗΚΕ	ΘΕΩΡΗΘΗΚΕ
ΤΡΙΚΑΛΑ 26/5/03	ΤΡΙΚΑΛΑ 26/5/03	ΤΡΙΚΑΛΑ 2.6...03
Δήμητρα Κωστοπούλου Αγρονόμος&Τοπογράφος Μηχανικός Δήμου Τρικκαίων	Η Προϊσταμένη Τ.Π.-Σχ.Π. Ζωή Πισκόπα Α-Τ ΜΗΧ/ΚΟΣ	Ο Δ/ΝΤΗΣ ΠΟΛΕΟΔΟΜΙΑΣ Αθανάσιος Κουκούσης Αρχιτέκτων Μηχ/κος

Το παρόν συνοδεύει την υπ' αριθμ. 4η/πρ.4ο/10-7-03 γνωμοδότηση του Σ.Χ.Ο.Π.

ΤΟ ΣΧΟΠ ΝΟΜΟΥ ΤΡΙΚΑΛΩΝ

Η ΓΡΑΜΜΑΤΕΑΣ
ΛΕΦΙ ΑΚΡΙΒΟΥ

ΕΛΕΓΧΘΗΚΕ ΤΡΙΚΑΛΑ ..8.03 ΕΥΑΓΓ. ΜΑΙ - ΤΑΛΛΑΡΟΥ ΑΡΧΙΤΕΚΤΩΝ - ΜΗΧΑΝΙΚΟΣ με Α'Β. ΘΕΩΡΗΘΗΚΕ ΤΡΙΚΑΛΑ 22.8.03 Αν. Τσέσιν Συν. Μηχ/κος Αο	**ΕΓΚΡΙΝΕΤΑΙ** ΤΡΙΚΑΛΑ ....8.03 **Ο ΝΟΜΑΡΧΗΣ ΤΡΙΚΑΛΩΝ** ΗΛΙΑΣ ΒΛΑΧΟΓΙΑΝΝΗΣ

ΕΘΝΙΚΟ ΤΥΠΟΓΡΑΦΕΙΟ
Για τεχνικούς λόγους στο σχεδιάγραμμα έγινε σμίκρυνση κατά ποσοστό 47 %

Αριθ. 2457 (3)

Τροποποίηση του εγκεκριμένου ρυμοτομικού σχεδίου Οικισμού Δ.Δ. Ράξας με τη δημιουργία οδών στο Ο.Τ. 16.

Ο ΝΟΜΑΡΧΗΣ ΤΡΙΚΑΛΩΝ

Έχοντας υπόψη:

1. Τις διατάξεις των άρθρων 3 και 70 του Ν. Δ/τος της 17.7.23 (ΦΕΚ 228 Α) «περί σχεδίων πόλεων κ.λπ.» όπως τροποποιήθηκαν και συμπληρώθηκαν μεταγενέστερα.

2. Τις διατάξεις του άρθρου 29 του Ν. 2831/2000 (Φ.Ε.Κ. 140 Α) «περί τροποποίησης του Γενικού Οικοδομικού Κανονισμού (Ν. 1577/85) και άλλων διατάξεων».

3. Τις διατάξεις του άρθρου 29 § 1, 4, 5 του Ν. 3044/2000 (Φ.Ε.Κ. 197 Δ/27.8.2002) «περί Μεταφοράς Συντελεστή Δόμησης και ρυθμίσεις άλλων θεμάτων...».

4. Τις διατάξεις του Ν. 3200/55 «περί διοικητικής αποκεντρώσεως» όπως τροποποιήθηκαν και συμπληρώθηκαν με το Ν. Δ/γμα 732/70.

5. Τις διατάξεις του Ν. 2218/94 (ΦΕΚ 90 Α΄/13.6.94) «Ίδρυση νομαρχιακής αυτοδιοίκησης τροποποίηση διατάξεων για την πρωτοβάθμια αυτοδιοίκηση και την περιφέρεια και άλλες διατάξεις» όπως συμπληρώθηκε με τις διατάξεις του Ν. 2240/94 (ΦΕΚ 153 Α΄/16.9.94).

6. Το από 1935 εγκεκριμένο σχέδιο Διανομής του οικισμού Ράξας.

7. Τις 26/2000 και 116/2002 αποφάσεις του Δημοτικού Συμβουλίου του Δήμου Παραληθαίων.

8. Τη 1414/5.6.2000 Βεβαίωση του Δημάρχου Παραληθαίων περί μη υποβολής ενστάσεων.

9. Την 956/11.4.2003 εισήγηση της Δ/νσης Πολ/μίας και Περ/ντος προς το ΣΧΟΠ. Ν. Τρικάλων.

10. Την 1η/Πρ. 4ο/10.7.2003 θετική γνωμοδότηση του ΣΧΟΠ Ν. Τρικάλων.

Και επειδή

Η δημιουργία δρόμων εντός κοινοτικής έκτασης στο Ο.Τ. 16 επαυξάνει τους κοινοχρήστους χώρους και διευκολύνει την κυκλοφορία στον οικισμό, αποφασίζουμε:

Εγκρίνεται η τροποποίηση του εγκεκριμένου σχεδίου του Οικισμού του Δ.Δ. Ράξας με τη δημιουργία οδών στο Ο.Τ. 16 όπως φαίνεται στο συνημμένο σχεδιάγραμμα σε κλίμακα 1:500 το οποίο αποτελεί αναπόσπαστο μέρος της παρούσας.

Από τις διατάξεις της απόφασης αυτής, δεν προκαλείται δαπάνη σε βάρος του προϋπολογισμού του Δήμου Παραληθαίων.

Η απόφαση αυτή να δημοσιευθεί στην Εφημερίδα της Κυβερνήσεως.

Τρίκαλα, 27 Αυγούστου 2003

Ο Νομάρχης
ΗΛΙΑΣ ΒΛΑΧΟΓΙΑΝΝΗΣ

ΤΟΠΟΓΡΑΦΙΚΟ ΔΙΑΓΡΑΜΜΑ

ΥΠΟΜΝΗΜΑ

Ο.Τ. 13

ΑΡ. ΟΙΚ. 40

ΜΑΝΔΡΟΤΟΙΧΟΣ

Β

Ο.Τ. 14

ΑΡ. ΟΙΚ. 41

ΑΡ. ΟΙΚ. 43

Ο.Τ. 15

114,91 m

ΑΡ. ΟΙΚ. 44

ΑΡ. ΟΙΚ. 207

80.00 m

57,14 m

ΑΣΦΑΛΤΟΣΤΡΩΜΕΝΗ ΔΗΜΟΤΙΚΗ ΟΔΟΣ

ΑΠΟΘΗΚΗ

ΑΡ. ΟΙΚ. 46

ΙΔΙΟΚΤΗΣΙΑ ΜΥΛΩΝΑ ①

12.00

ΙΔΙΟΚΤΗΣΙΑ ΒΕΡΕΝΤΖΙΩΤΗ ΓΕΩΡΓΙΟΥ ②

ΔΡΟΜΟΣ ΠΡΟΣ 6km ΕΘΝΙΚΗΣ ΟΔΟΥ ΤΡΙΚΑΛΩΝ -ΚΑΛΑΜΠΑΚΑΣ

12,00 m

ΑΣΦΑΛΤΟΣΤΡΩΜΕΝΗ ΟΔΟΣ

ΥΠΟ ΔΙΑΝΟΙΞΗ ΔΗΜΟΤΙΚΗ ΟΔΟΣ

ΑΡ. ΟΙΚ. 47

ΙΔΙΟΚΤΗΣΙΑ ΜΠΑΜΠΑΤΣΙΑ ΑΝΔΡΕΑ ③

Ο.Τ. 16

ΑΡ. ΟΙΚ. 45

ΙΔΙΟΚΤΗΣΙΑ ΚΛΗΡ. ΦΑΣΟΥΛΑ ΘΕΟΔΩΡΟΥ ⑦

ΙΔΙΟΚΤΗΣΙΑ ΚΛΗΡ. ΦΑΣΟΥΛΑ ΒΑΣΙΛΕΙΟΥ ⑥

ΙΔΙΟΚΤΗΣΙΑ ΦΑΣΟΥΛΑ ΔΗΜΗΤΡΙΟΥ ⑤

ΑΡ. ΟΙΚ. 48

ΑΡ. ΟΙΚ. 212


ΑΣΦΑΛΤΟΣΤΡΩΜΕΝΗ ΔΗΜΟΤΙΚΗ ΟΔΟΣ

Ο.Τ. 48

ΑΡ. ΟΙΚ. 166

Ελληνικό DATUM
Εγκάρσια Μερκατορική προβολή ΤΜ 3
Κεντρικός Μεσημβρινός λ=0 Απ΄Αθήνα
Ο παραμετρικός τετραγωνισμός του διαγραμμάτος είναι της προβολής Hatt του κέντρου φύλλου με Φ=38.45 και Λ=-1.45


Κλιμακα 1:500

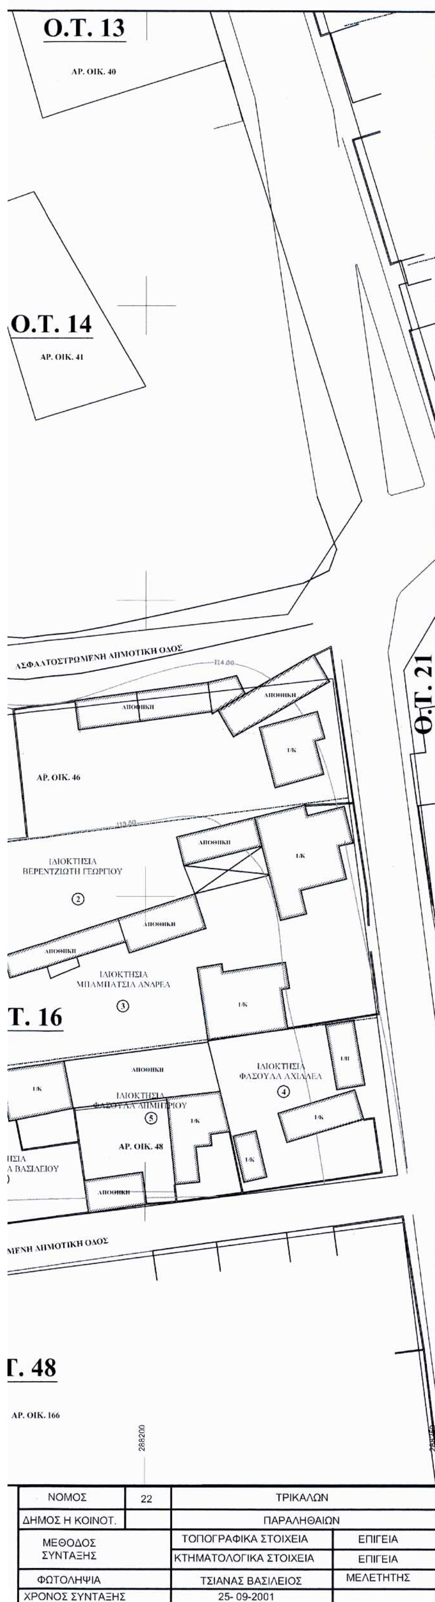

ΝΟΜΟΣ	22	ΤΡΙΚΑΛΩΝ	
ΔΗΜΟΣ Η ΚΟΙΝΟΤ.		ΠΑΡΑΛΗΘΑΙΩΝ	
ΜΕΘΟΔΟΣ ΣΥΝΤΑΞΗΣ		ΤΟΠΟΓΡΑΦΙΚΑ ΣΤΟΙΧΕΙΑ	ΕΠΙΓΕΙΑ
		ΚΤΗΜΑΤΟΛΟΓΙΚΑ ΣΤΟΙΧΕΙΑ	ΕΠΙΓΕΙΑ
ΦΩΤΟΛΗΨΙΑ		ΤΣΙΑΝΑΣ ΒΑΣΙΛΕΙΟΣ	ΜΕΛΕΤΗΤΗΣ
ΧΡΟΝΟΣ ΣΥΝΤΑΞΗΣ		25-09-2001	

ΕΘΝΙΚΟ ΤΥΠΟΓΡΑΦΕΙΟ
Για τεχνικούς λόγους στο σχεδιάγραμμα έγινε σμίκρυνση κατά ποσοστό 59 %

ΑΠΟΣΠΑΣΜΑ ΧΑΡΤΗ
ΔΙΑΝΟΜΗΣ 1935
ΟΙΚΙΣΜΟΥ ΡΑΞΑΣ

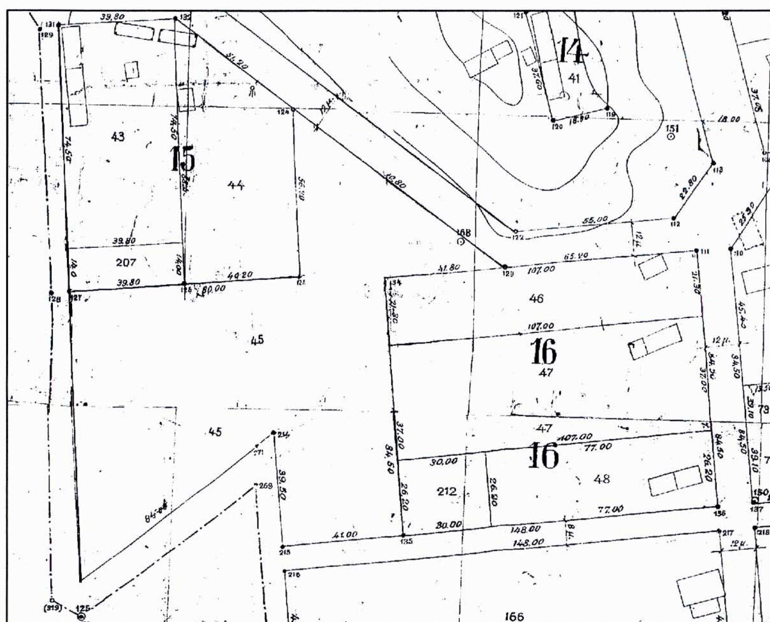

ΤΡΟΠΟΠΟΙΗΣΗ ΡΥΜΟΤΟΜΙΚΟΥ ΣΧΕΔΙΟΥ ΜΕ ΤΗΝ ΕΓΚΡΙΣΗ ΟΔΟΥ ΚΑΤΑ ΜΗΚΟΣ ΤΩΝ Ο.Τ. 15-16(ΔΥΤΙΚΑ) ΣΤΟ Δ.Δ. ΡΑΞΑΣ ΤΟΥ ΔΗΜΟΥ ΠΑΡΑΛΗΘΑΙΩΝ ΤΟΥ ΝΟΜΟΥ ΤΡΙΚΑΛΩΝ

ΚΛΙΜΑΚΑ 1:500

ΒΕΒΑΙΩΣΗ ΔΗΜΑΡΧΟΥ

ΒΕΒΑΙΟΥΤΑΙ ΟΤΙ Η ΕΜΦΑΙΝΟΜΕΝΗ ΡΥΜΟΤΟΜΙΑ ΕΙΝΑΙ ΣΥΜΦΩΝΗ ΜΕ ΤΗΝ ΥΠ' ΑΡ. 28/2000 ΚΑΙ ΤΗΝ ΥΠ' ΑΡ. 116/2002 ΑΠΟΦΑΣΕΙΣ ΤΟΥ ΔΗΜ. ΣΥΜΒΟΥΛΙΟΥ ΤΟΥ ΔΗΜΟΥ ΠΑΡΑΛΗΘΑΙΩΝ

Ο ΔΗΜΑΡΧΟΣ
ΟΙΚΟΝΟΜΟΥ ΔΗΜΗΤΡΙΟΣ

ΥΠΟΜΝΗΜΑ
ΠΡΟΤΕΙΝΟΜΕΝΗ ΡΥΜΟΤΟΜΙΑ
ΚΑΤΑΡΓΟΥΜΕΝΗ ΡΥΜΟΤΟΜΙΑ

ΣΥΝΤΑΧΘΗΚΕ
ΤΣΙΑΝΑΣ ΝΙΚ. ΒΑΣΙΛΕΙΟΣ
ΑΓΡΟΝΟΜΟΣ ΤΟΠΟΓΡΑΦΟΣ ΜΗΧ/ΚΟΣ
ΑΡΙΘΜΟΣ ΜΗΤΡΩΟΥ Τ.Ε.Ε. 81172
ΚΟΝΔΥΛΗ 19 - ΤΗΛ. 73715 - ΤΡΙΚΑΛΑ
ΑΦΜ. 059471363 - ΔΟΥ ΤΡΙΚΑΛΩΝ

ΤΟ Σ.Χ.Ο.Π.
Η ΓΡΑΜΜΑΤΕΑΣ

ΕΛΕΓΧΘΗΚΕ
ΤΡΙΚΑΛΑ 6/8/2003
ΕΥΑΓΓΕΛΙΑ ΜΑΗ
ΑΡΧ. ΜΗΧΑΝΙΚΟΣ Αβ

ΕΓΚΡΙΝΕΤΑΙ
ΤΡΙΚΑΛΑ 21-8-2003
Ο ΝΟΜΑΡΧΗΣ
ΗΛΙΑΣ ΒΛΑΧΟΓΙΑΝΝΗΣ

ΘΕΩΡΗΘΗΚΕ
ΤΡΙΚΑΛΑ 6/8/2003
Ο ΔΙΕΥΘΥΝΤΗΣ
ΑΝΑΣΤΑΣΙΟΣ ΤΑΣΙΟΥ
ΤΟΠ. ΜΗΧΑΝΙΚΟΣ Αβ